



BOCA DE LOBO SIMPLES
PLANTA

DISCRIMINAÇÃO	UN	SUP	TOTAL
ALVENARIA DE BLOCOS C/ REVEST. INTERNO	m ²	4,40	9,92
CONCRETO B0=210MPa, ALA E DO FUNDO, VIGA TAMPA, CORDÃO, CINTA E ENCHIMENTO	m ³	0,43	1,37
GUÍAS CHAVEU	un	1	3
CONCRETO MAGRO (LASTRO)	m ³	0,07	0,17
BRITA (LASTRO)	m ³	0,07	0,17
ALVENARIA DE BLOCOS C/ REVEST. INTERNO	m ²	3,08	8,82
CONCRETO B0=210MPa, ALA E DO FUNDO, TAMPA, CORDÃO E VIGA	m ³	0,09	0,28
FERREJAGENS	kg	15,90	52,01
ESCAVAÇÃO	m ³	6,96	13,71
REATERRO COMPACTADO	m ³	4,88	8,21
REMOÇÃO DE MATERIAL ESCAVADO	m ³	2,08	5,50


CORTE B-B

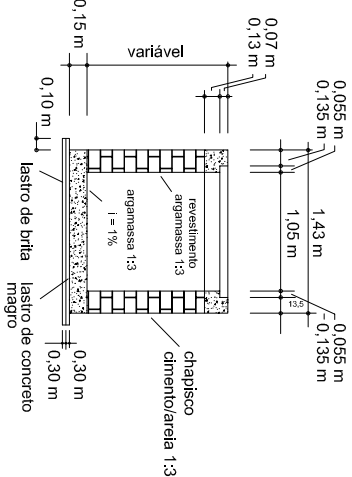

ARMAÇÃO (LAJE DA TAMPA)

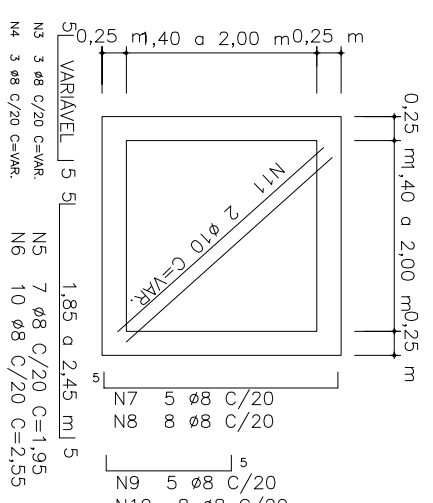


ARMAÇÃO (LAJE DO FUNDO)

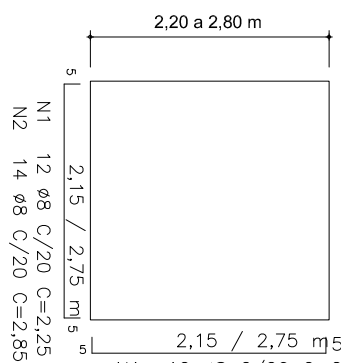



RETRAPADA DE LAIOTAS

Áreas	m ²
RUA QUINTINO BOCAUVA-----	551,34
TOTAL -----	551,34


PERFIL TRANSVERSAL DO LETO

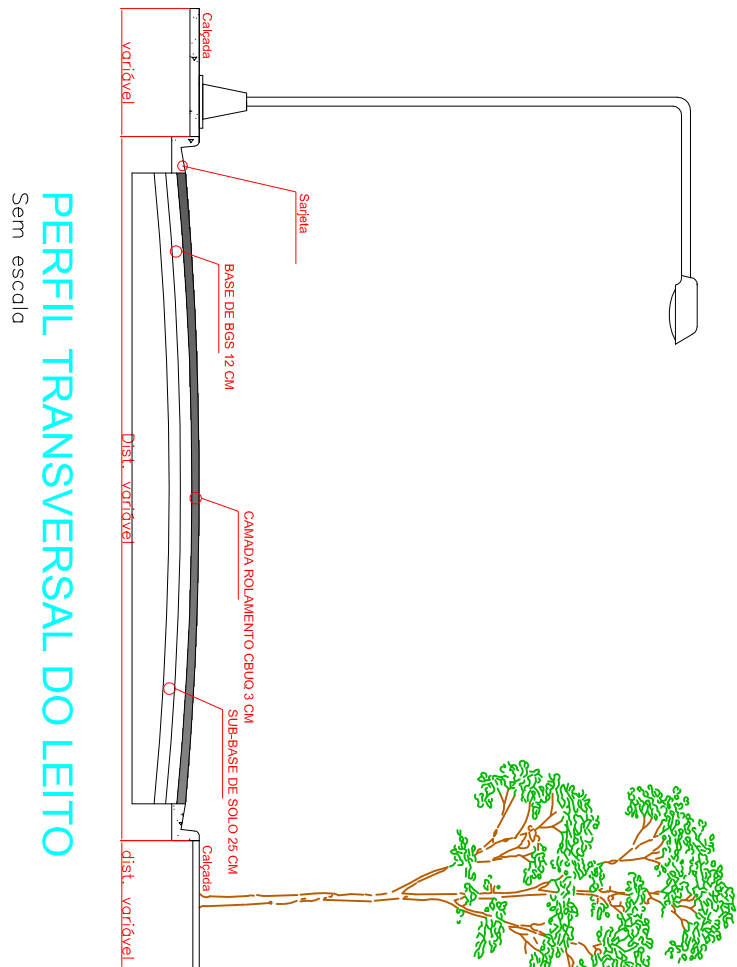


CORTE ESQUEMÁTICO/SARJETTA

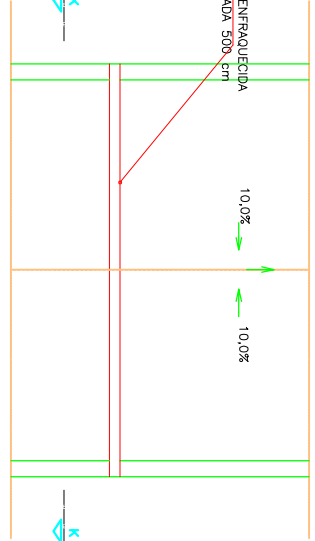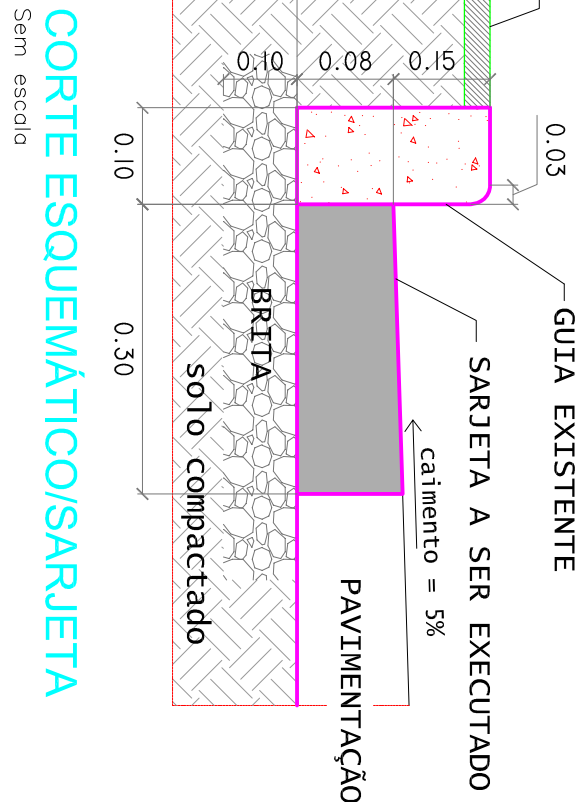


DETALHE DE SARJETÃO

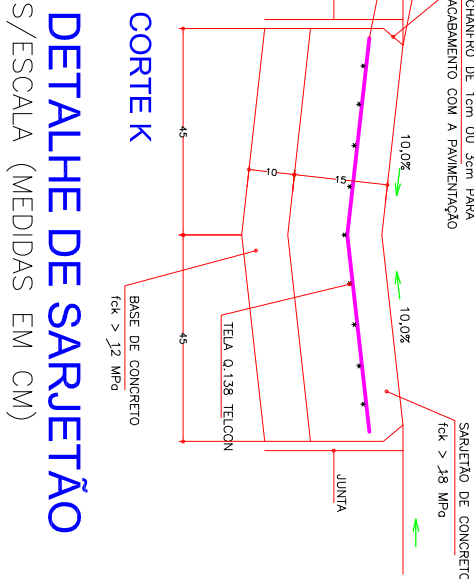


Planta Baixa Drenagem
escala 1/400

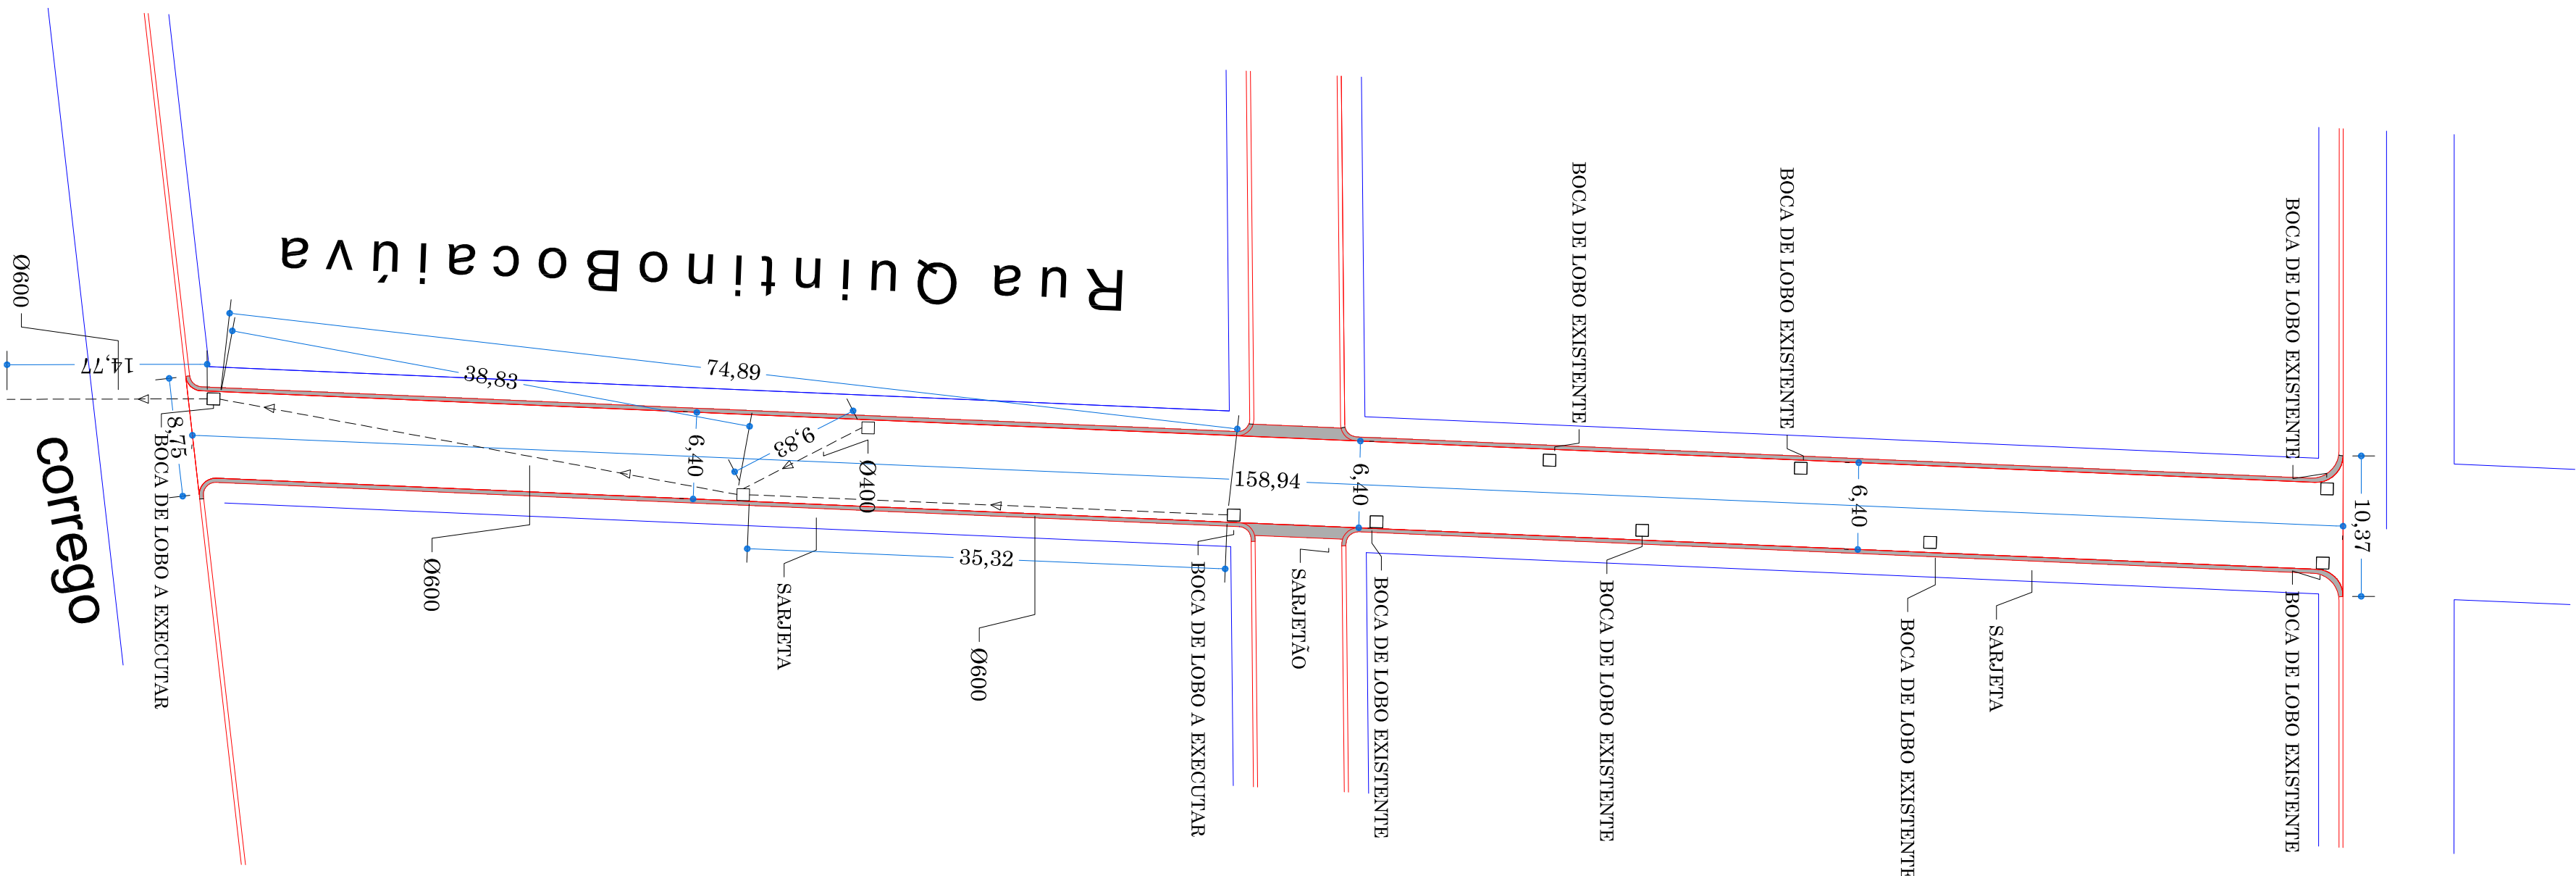

Planta Baixa Pavimentação
escala 1/400

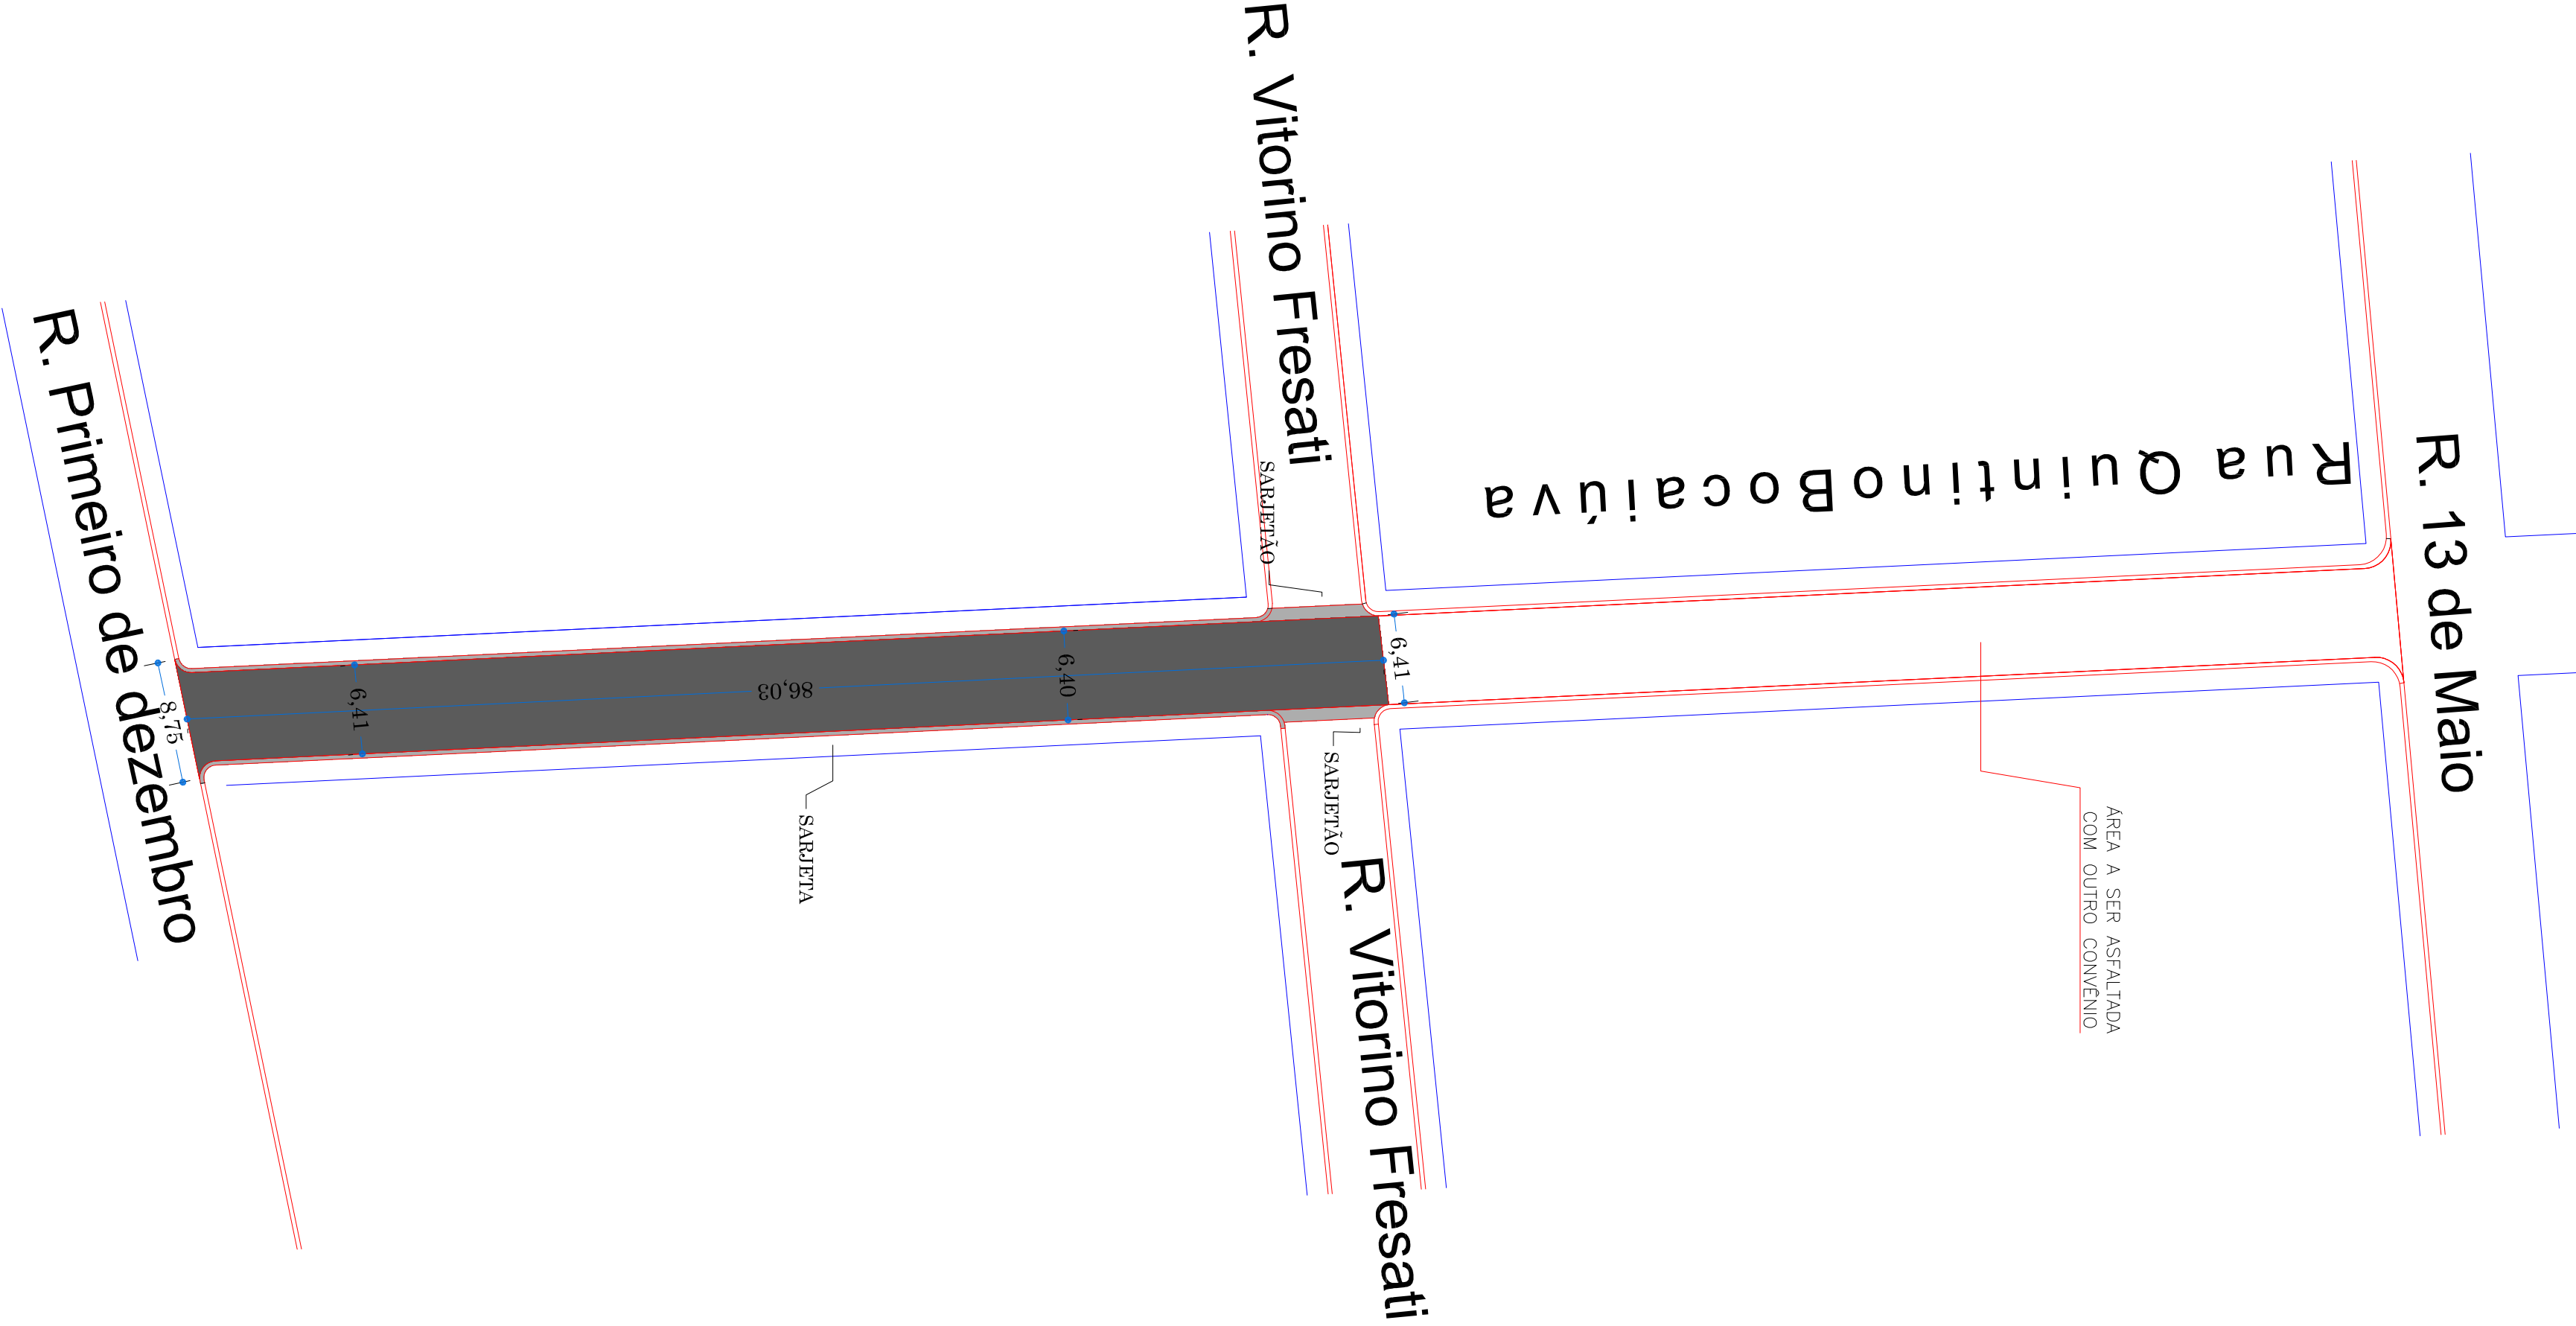



PREFEITURA MUN. DE TAQUARITUBA
Av. Mario Covas, 1915 – Novo Centro
Taquaritiba – SP – CEP 18.740-000

Projeto Pav. em CBUQ/Drenagem

Folha: 1/2

PROP.: PREFEITURA MUN. DE TAQUARITUBA
OBRA: EXECUÇÃO DE PAVIMENTAÇÃO EM VIA URBANA EM CBUQ E DRENAGEM

LOCAL: TRECHO DA RUA QUINTINO BOCAUVA

SITUAÇÃO S/ ESCALA

DECLARO QUE A APROVAÇÃO DESTA PROPOSTA NÃO IMPLICA, PELA PREFEITURA, NO RECONHECIMENTO DO DIREITO DE PROPRIEDADE DO TERRENO.

Proprietário:
EDER MIMNO PEREIRA
Pref. Mun. de Taquaritiba

Responsável Técnico:
William Rafael Puz da Silva
Eng. Civil - CREA-SP 5070211633

Áreas

RUA QUINTINO BOCAUVA----- 551,34

Acompanhamento de Obra
William Rafael Puz da Silva
Eng. Civil - CREA-SP 5070211633

Escala indicada

Aprovação:

ART: 280/220220910081