



DETALHE DE PAVIMENTO COM CBUQ

Sem escala

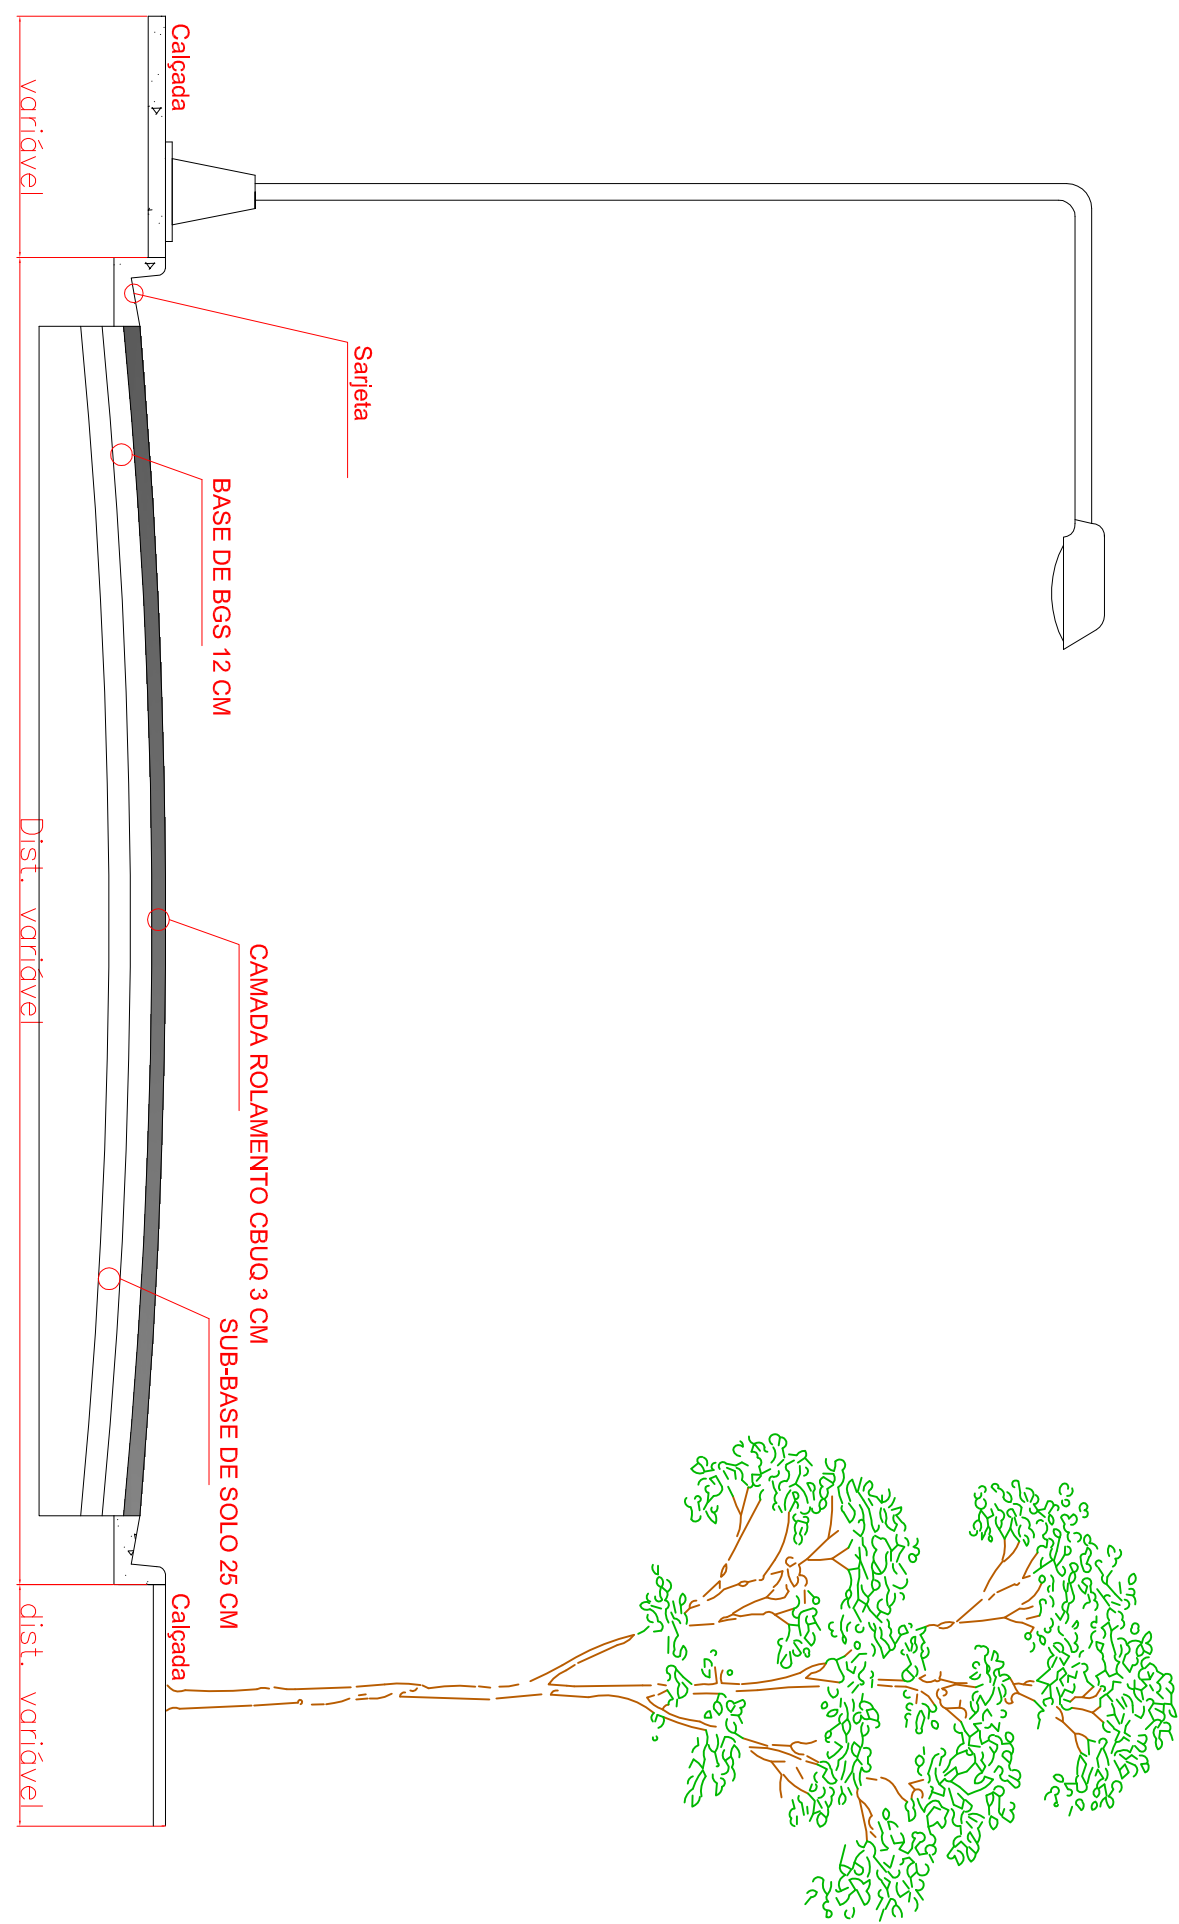


PERFIL TRANSVERSAL DO LEITO

Sem escala

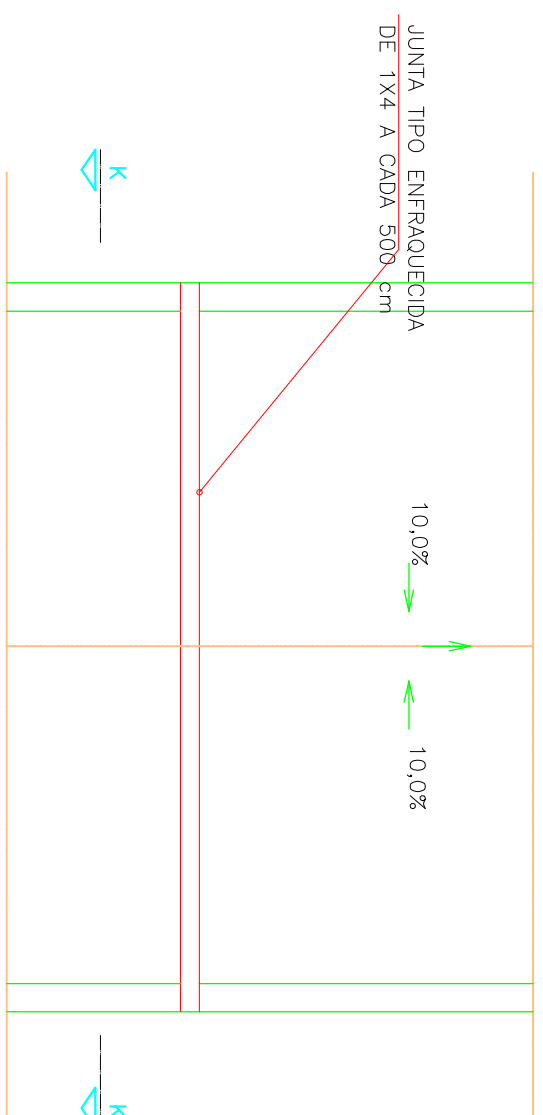


PLANTA

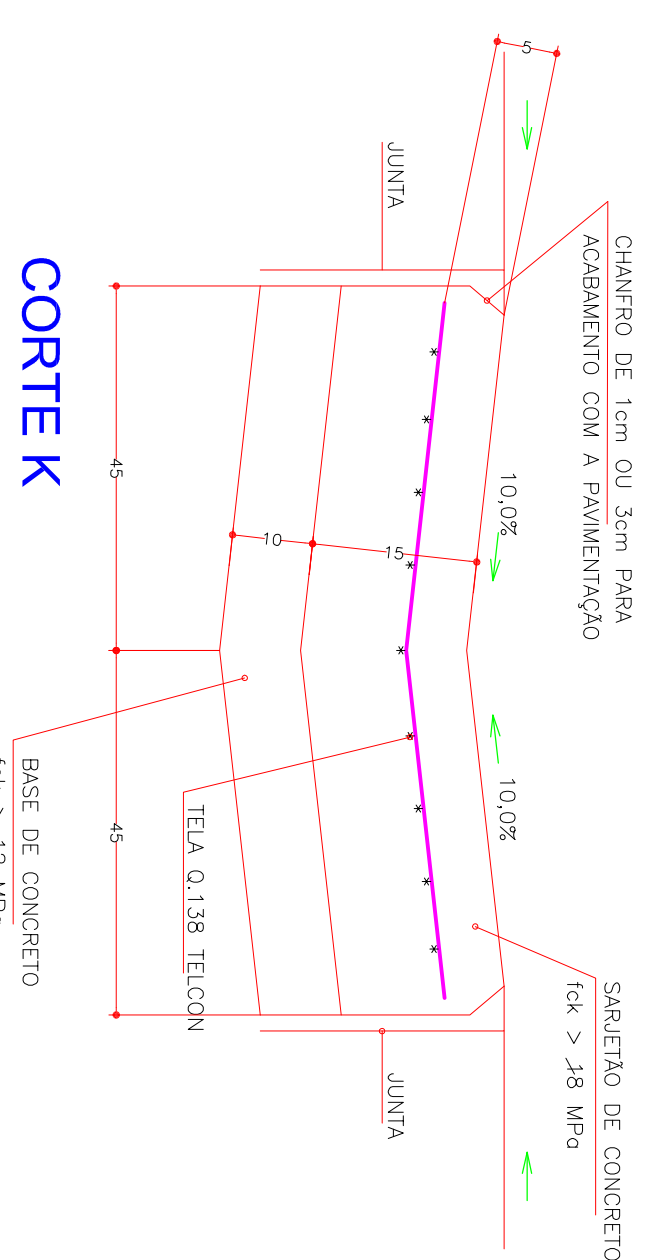

CORTE K

DETALHE DE SAREJETÃO


S/ESCALA (MEDIDAS EM CM)

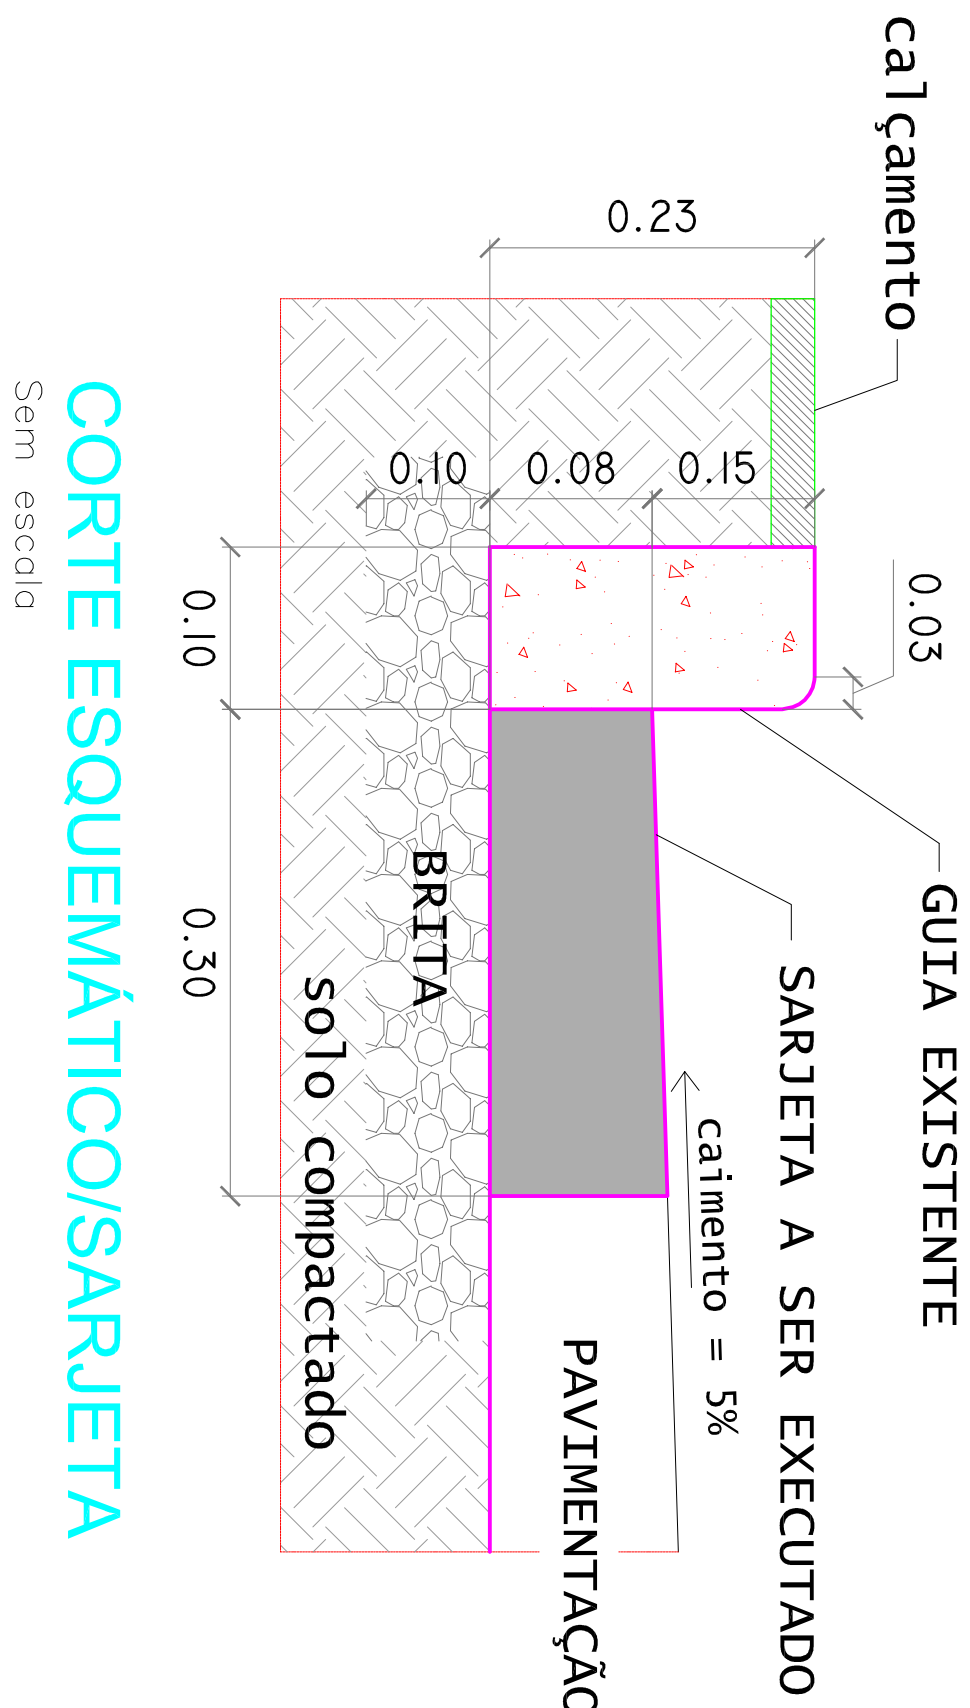

CORTE ESQUEMÁTICO/SAREJETA

Sem escala

| RETIFICAÇÃO DE LAJOTAS    |         |
|---------------------------|---------|
| Áreas                     | m²      |
| RUA SORUTAITÁ             | 377,11  |
| RUA ITAPERÉ               | 675,70  |
| RUA TEJUPÁ                | 274,16  |
| RUA MANOEL JOAQUIM MENDES | 967,96  |
| TOTAL                     | 4764,93 |



PREFEITURA MUN. DE TAQUARITINGA  
Av. Manoel Cordeiro, 1915 - Novo Centro  
Taquaritinga - SP - CEP 18.740-000

Projeto Pav. em CBUQ/Drenagem

Folha 1/3

PROP.: PREFEITURA MUN. DE TAQUARITINGA  
OPERAÇÃO: OBRAS DE PAVIMENTAÇÃO EM VIA URBANA - EM CBUQ  
LOCAL: RUA SORUTAITÁ, RUA ITAPERÉ, TRECHO RUA TEJUPÁ,  
TRECHO DA RUA MANOEL JOAQUIM MENDES - VILA SÃO VICENTE

SITUAÇÃO S/ ESCALA

PROPOSTA DE PROJETO

PROPOSTA DE PROJETO

PROPOSTA DE PROJETO

PROPOSTA DE PROJETO

Áreas

Áreas

Áreas

Áreas

Assinaturas