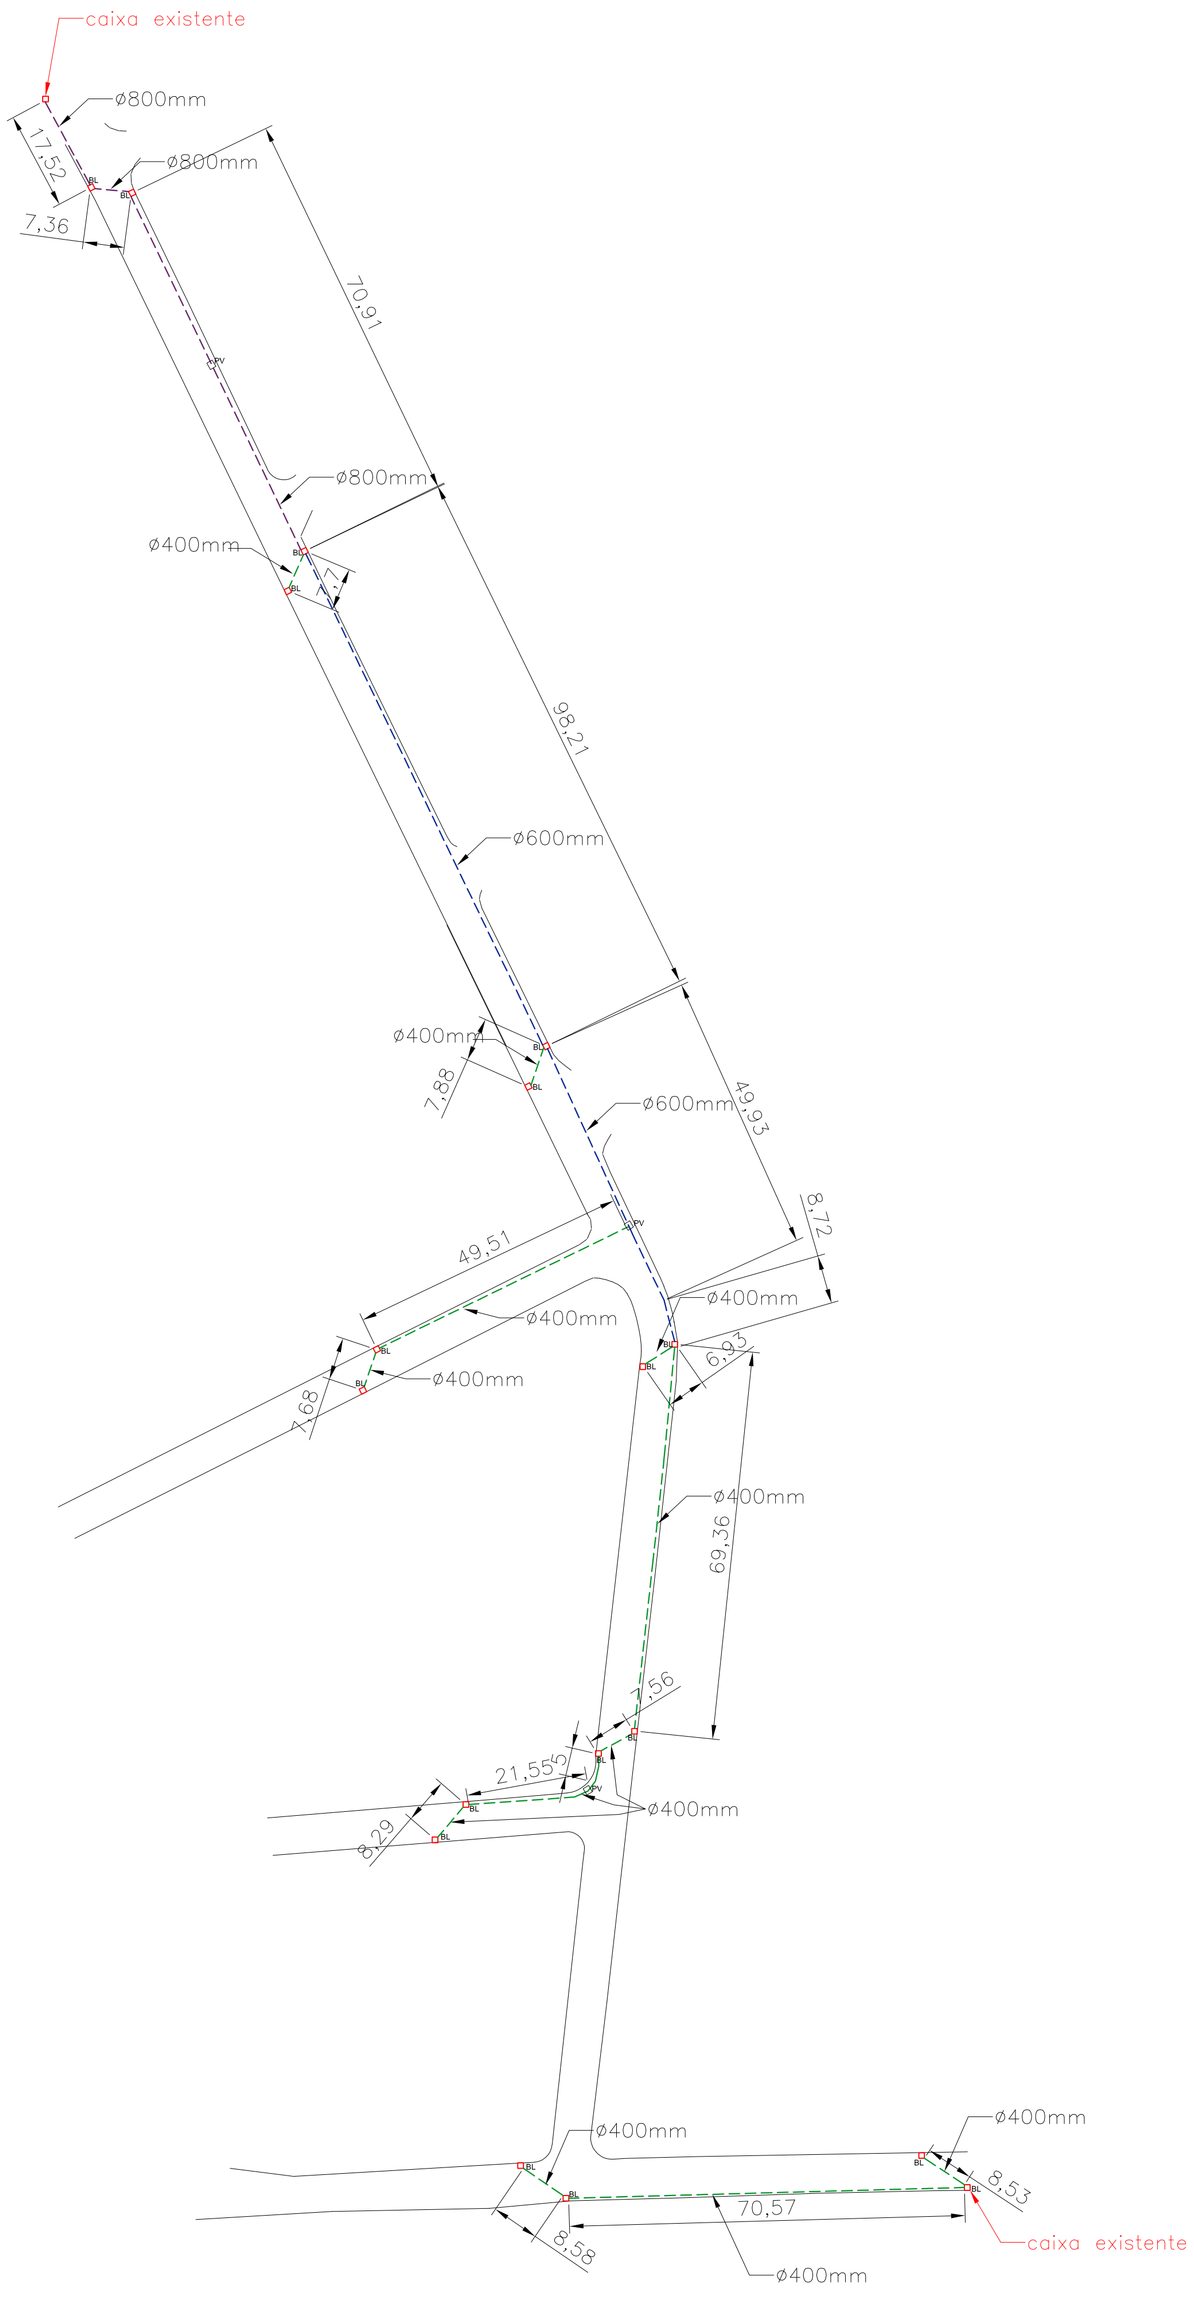

BOCA DE LOBO SIMPLES

PLANTA

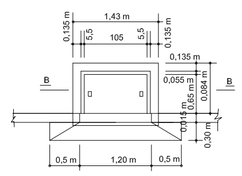

CORTE B-B

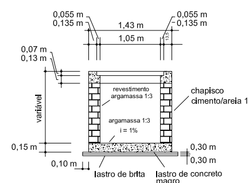

POÇO DE VISITA - DETALHE GENÉRICO

PLANTA BAIXA (TAMPA)

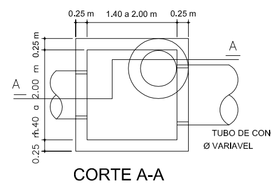

CORTE A-A

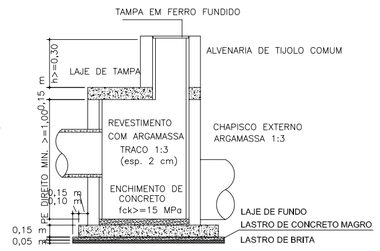

ARMAÇÃO (LAJE DA TAMPA)

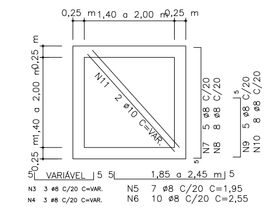

ARMAÇÃO (LAJE DO FUNDO)

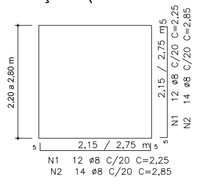

DETALHE DO SARJETÃO

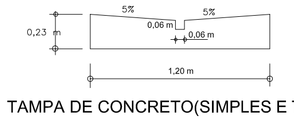

CANALETA (DUPLA E QUADRUPLA)

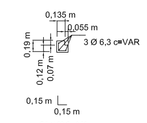

TAMPA DE CONCRETO(SIMPLES E TRIPLA)

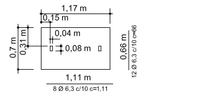

TAMPA DE CONCRETO(DUPLA E QUADRIPLA)

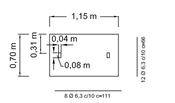

PLANTA BAIXA (FUNDO DO P.V.)

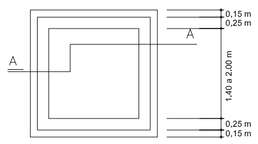

ARMAÇÃO DA LAJE DE FUNDO DA BOCA DE LOBO SIMPLES

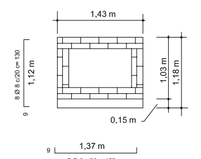

ELEVAÇÃO

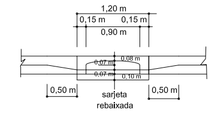

VIGA (DUPLA E QUADRUPLA)

CANALETA (SIMPLES E TRIPLA)

VIGA (SIMPLES E TRIPLA)

CONSUMO DE MATERIAIS/SERVIÇOS PARA OS POÇOS DE VISITA							
DISCRIMINAÇÃO	UNID.	P.V. (1,40 A 2,00)	P.V. (1,40 / 2,00 / 2,25)	P.V. (1,40 / 2,00 / 2,75)	P.V. (2,00 / 2,00 / 2,25)	P.V. (2,00 / 2,00 / 2,75)	P.V. (2,00 / 2,00 / 3,25)
TAMPÃO DE FERRO FUNDIDO	m2	01	01	01	01	01	01
LASTRO DE CONCRETO MAGRO	m3	0,30	0,30	0,30	0,45	0,45	0,45
AÇO CA-50 E CA-60	Kg	68	68	68	107	107	107
LASTRO DE BRITA 2	m3	0,30	0,30	0,30	0,45	0,45	0,45
CONCRETO 15MPa (LAJE/CINTA/VIGA)	m3	1,45	1,45	1,45	2,35	2,35	2,35
REVESTIMENTO INTERNO	m2	10	16	21	14	22	30
CHAPISCO EXTERNO	m2	14	22	29	17	28	38
CHAPISCO INTERNO	m2	10	16	21	14	22	30
ALVENARIA (TIJOLO PÓ DE MICO) -1x	m2	12	19	25	16	25	34

CONSUMO DE MATERIAIS / SERVIÇOS PARA BOCA DE LOBO (DUPLA E QUADRUPLA)			
DISCRIMINAÇÃO	UN.	DUPL	QUADR
ALVENARIA DE BLOCOS C/ REVEST., INTERNO	m2	6,88	11,92
CONCRETO fck>=15MPa /LAJE DO FUNDO, VIGA, TAMPA, COXINS, CINTA E ENCHIMENTO)	m3	0,85	1,83
GUIAS CHAPEU	un.	2	4
CONCRETO MAGRO (LASTRO)	m3	0,12	0,21
BRITA (LASTRO)	m3	0,12	0,21
FORMA (LAJE DO FUNDO, TAMPA, COXINS E VIGA)	m2	5,82	11,41
CONCRETO fck>=25MPa (REBAIX. DE SARJETA)	m3	0,19	0,38
FERRAGENS	kg	30,31	68,28
ESCAVAÇÃO	m3	10,28	17,15
REATERRO COMPACTADO	m3	6,52	9,90
REMOÇÃO DE MATERIAL ESCAVADO	m3	3,76	7,25

CONSUMO DE MATERIAIS / SERVIÇOS PARA BOCA DE LOBO (SIMPLES E TRIPLA)			
DISCRIMINAÇÃO	UN	SIMP.	TRIPLA
ALVENARIA DE BLOCOS C/ REVEST., INTERNO	m2	4,40	9,52
CONCRETO fck>=15MPa /LAJE DO FUNDO, VIGA, TAMPA, COXINS, CINTA E ENCHIMENTO)	m3	0,43	1,37
GUIAS CHAPEU	un	1	3
CONCRETO MAGRO (LASTRO)	m3	0,07	0,17
BRITA (LASTRO)	m3	0,07	0,17
FORMA (LAJE DO FUNDO, TAMPA, COXINS E VIGA)	m2	3,08	8,63
CONCRETO fck>=25MPa (REBAIX. DE SARJETA)	m3	0,09	0,28
FERRAGENS	kg	15,90	52,01
ESCAVAÇÃO	m3	6,96	13,71
REATERRO COMPACTADO	m3	4,88	8,21
REMOÇÃO DE MATERIAL ESCAVADO	m3	2,08	5,50

A2 = [594 X 420] mm²

FERRO-RESUMO P/BL SIMPLES		
Ø	CA-50	
	COMPR. (m)	PESO (Kg)
5	6,00	0,96
6,3	25,77	6,44
8	21,25	8,50
10	-	-
TOTAL		15,90

FERRO-RESUMO P/BL TRIPLA		
Ø	CA-50	
	COMPR. (m)	PESO (Kg)
5	21,44	3,43
6,3	88,95	22,24
8	53,37	21,35
10	7,92	4,99
TOTAL		52,01

FERRO-RESUMO P/BL DUPLA		
Ø	CA-50	
	COMPR. (m)	PESO (Kg)
5	8,40	1,34
6,3	48,53	12,13
8	35,87	14,35
10	3,96	2,49
TOTAL		30,31

FERRO-RESUMO P/BL QUADRUPLA		
Ø	CA-50	
	COMPR. (m)	PESO (Kg)
5	27,20	4,30
6,3	114,35	28,59
8	69,64	27,86
10	11,88	7,48
TOTAL		68,23

AÇO CA-50 / CA-60				
N	Ø	Q.	COMPRIMENTOS	
			UNIT.	TOTAL
1	8	24	4,50	108,00
2	8	28	5,70	160,00
3	8	3	VAR.	3,45
4	8	3	VAR.	3,45
5	8	7	1,95	13,65
6	8	10	2,55	25,50
7	8	7	1,95	13,65
8	8	6	2,55	25,50
9	8	5	VAR.	3,45
10	8	1	VAR.	3,45
11	10	2	VAR.	5,20
12	10	2	VAR.	6,90
13	5	19	0,25	4,75
14	5	24	0,25	6,00
15	6,3	2	1,85	3,70
16	6,3	2	2,45	4,90

PREFEITURA MUN. DE TAQUARITUBA
Av. Mario Covas, 1915 – Novo Centro
Taquarituba – SP – CEP 18.740-000

Projeto Pav. em CBUQ/Drenagem

Folha: 2/3

PROP.: PREFEITURA MUN. DE TAQUARITUBA

OBRA: EXECUÇÃO DE PAVIMENTAÇÃO EM VIA URBANA EM CBUQ

LOCAL: RUA SARUTAÍA, RUA ITARARÉ, TRECHO RUA TEJUPÁ
TRECHO DA RUA MANOEL JOAQUIM MENDES - VILA SÃO VICENTE

SITUAÇÃO S/ ESCALA

DECLARO QUE A APROVAÇÃO DESTE PROJETO NÃO IMPLICA, PELA PREFEITURA NO RECONHECIMENTO DO DIREITO DE PROPRIEDADE DO TERRENO.

Proprietário:
EDER MIANO PEREIRA
Pref. Mun. de Taquarituba

Responsável Técnico:
William Rafael Pulz da Silva
Eng. Civil– CREA-SP 5070211633

Acompanhamento de Obra
William Rafael Pulz da Silva
Eng. Civil– CREA-SP 5070211633

Áreas m²

ÁREA A SER PAVIMENTADA CBUQ....4.766,93

ÁREA A SER RETIRADA LAJOTAS.....4.764,93

INSTALAÇÃO DE REDE DE DRENAGEM DE ÁGUA PLUVIAL.....468,36 M

Escala indicada

ART: 28027230220887131

Aprovações:

FORMATO: A1