


RUA ANGELINO PINTO GONÇALVES

RUA ROQUE DE A. LOLICO

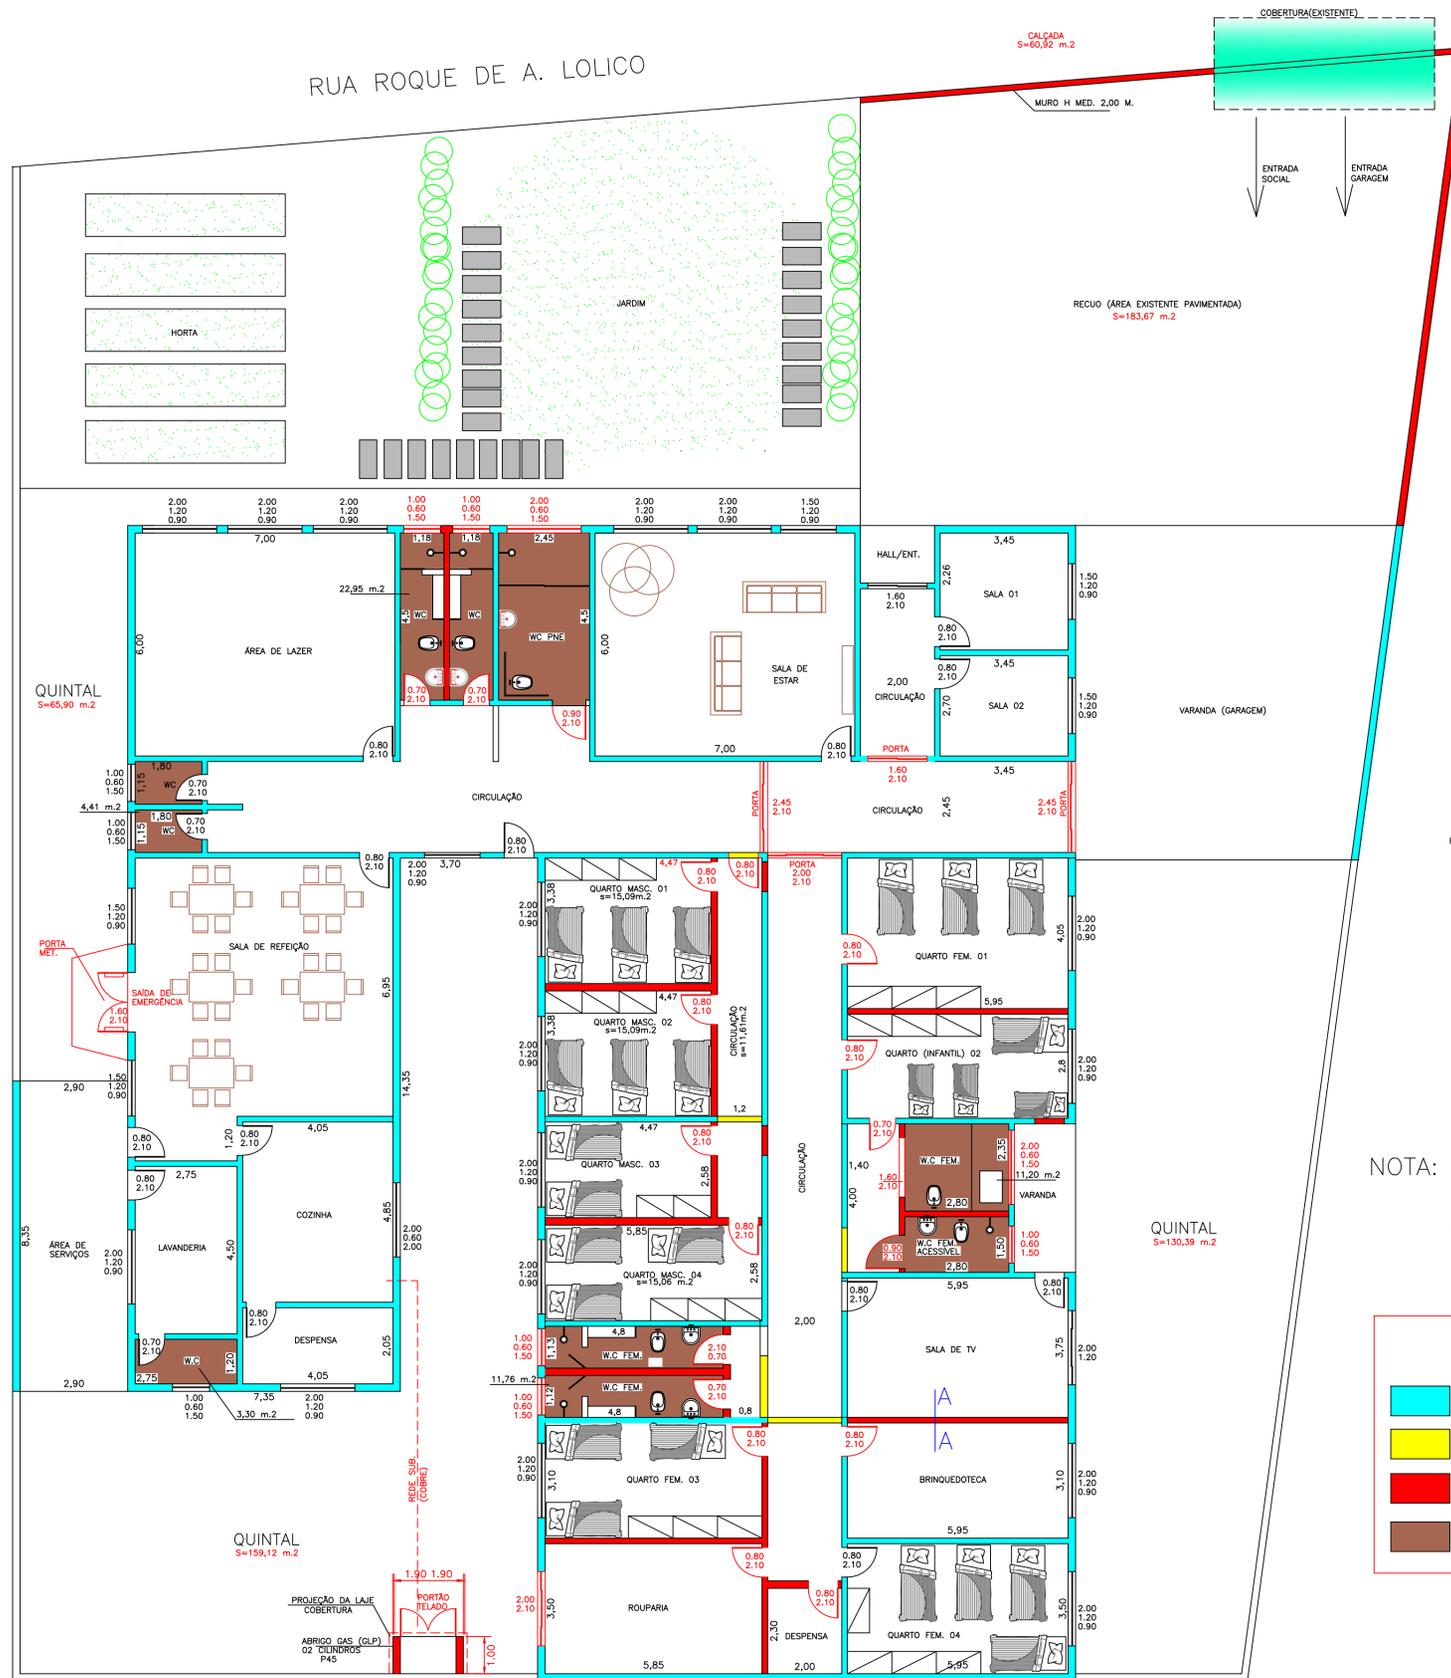

PLANTA BAIXA – 1:100

ÁREA CONSTRUÍDA EXISTENTE: 755,36 M.2

ÁREAS A SEREM DESCONSIDERADAS JUNTO AO CORPO DE BOMBEIROS


- ÁREA W.C : 22,95 M.2
- ÁREA W.C : 11,76 M.2
- ÁREA W.C : 11,20 M.2
- ÁREA W.C : 4,41 M.2
- ÁREA W.C : 3,30 M.2

AREA CORPO BOMB. : 701,74 M.2

**QUADRO DE ÁREAS (CONSTRUÇÃO)**

ÁREA CONSTRUÍDA EXISTENTE: 755,36 m.2

ÁREA À DEMOLIR: 00,00

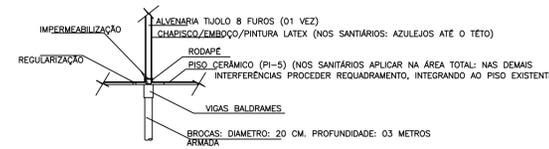

CORTE ESQ. A:A

NOTA: TODOS SANITÁRIOS DEVERÃO RECEBER REVESTIMENTO CERÂMICO ATÉ O TÉTO

**LEGENDA:**


- A CONSERVAR
- A DEMOLIR
- A CONSTRUIR
- ÁREAS NÃO COMPUTADAS AO C.BOMB.

**PROJETO COMPLETO**

FOLHA 01/01

OBRA: REFORMA E ADEQUAÇÃO DE PRÉDIO DESTINADO A ABRIGO  
 PROP\*: PREFEITURA MUNICIPAL DE TAQUARITUBA  
 LOCAL: RUA ROQUE DE ALMEIDA LOLICO, N° 95, CONJ. HAB. D. DONA AMÉLIA FIRMO DE MELO TAQUARITUBA – SP. (SETOR 055 – QUADRA UN – LOTE 01)  
 ESCALAS: INDICADAS  
 DATA: MAIO – 2.019

**SITUAÇÃO S/ESC.**

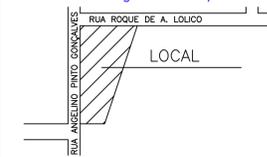

**DECLARAÇÃO**

DECLARO QUE A APROVAÇÃO DO PROJETO, NÃO IMPLICA NO RECONHECIMENTO POR PARTE DA MUNICIPALIDADE, DO DIREITO DE PROPRIEDADE DO TERRENO

**ÁREAS (M.2)**

|                         |          |
|-------------------------|----------|
| TERRENO                 | 6.863,22 |
| CONSTRUÇÃO (A REFORMAR) | 755,36   |
| ÁREA LIVRE              | 6.107,86 |
| OCUPAÇÃO                | 11,00%   |

PROPRIETÁRIO

PROJETO E RESP. TÉCNICA  
 ARMANDO CAMILO MARTINS  
 ENG° CIVIL – CREA – SP  
 060.173.909-4