


SECÇÃO TÍPICA DE RECAP. ASFÁLTICO

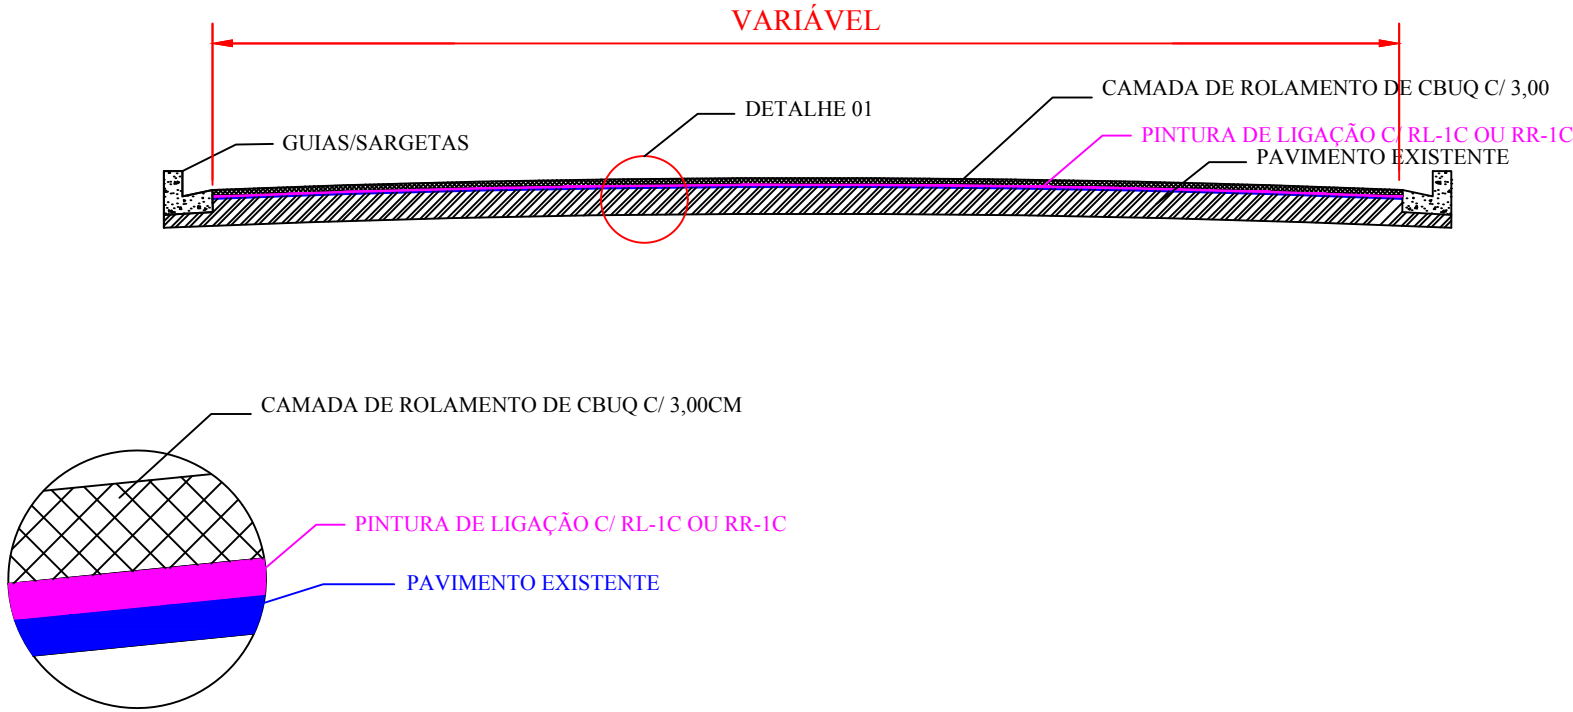

DETALHE 01

Rua 1º de Maio	3.776,20	
Rua Roque Lólico	1.609,25	
Rua Etelvina Vaz	1.182,30	
Rua São Paulo	732,60	
Travessa da Av. Cel. João Quintino	187060	
espessura = 3,00 cm	TOTAL	7.487,95

SECÇÃO TIPICA DE RECAPEAMENTO ASFALTICO

Engº Civil
CREA-SP 0600949829