




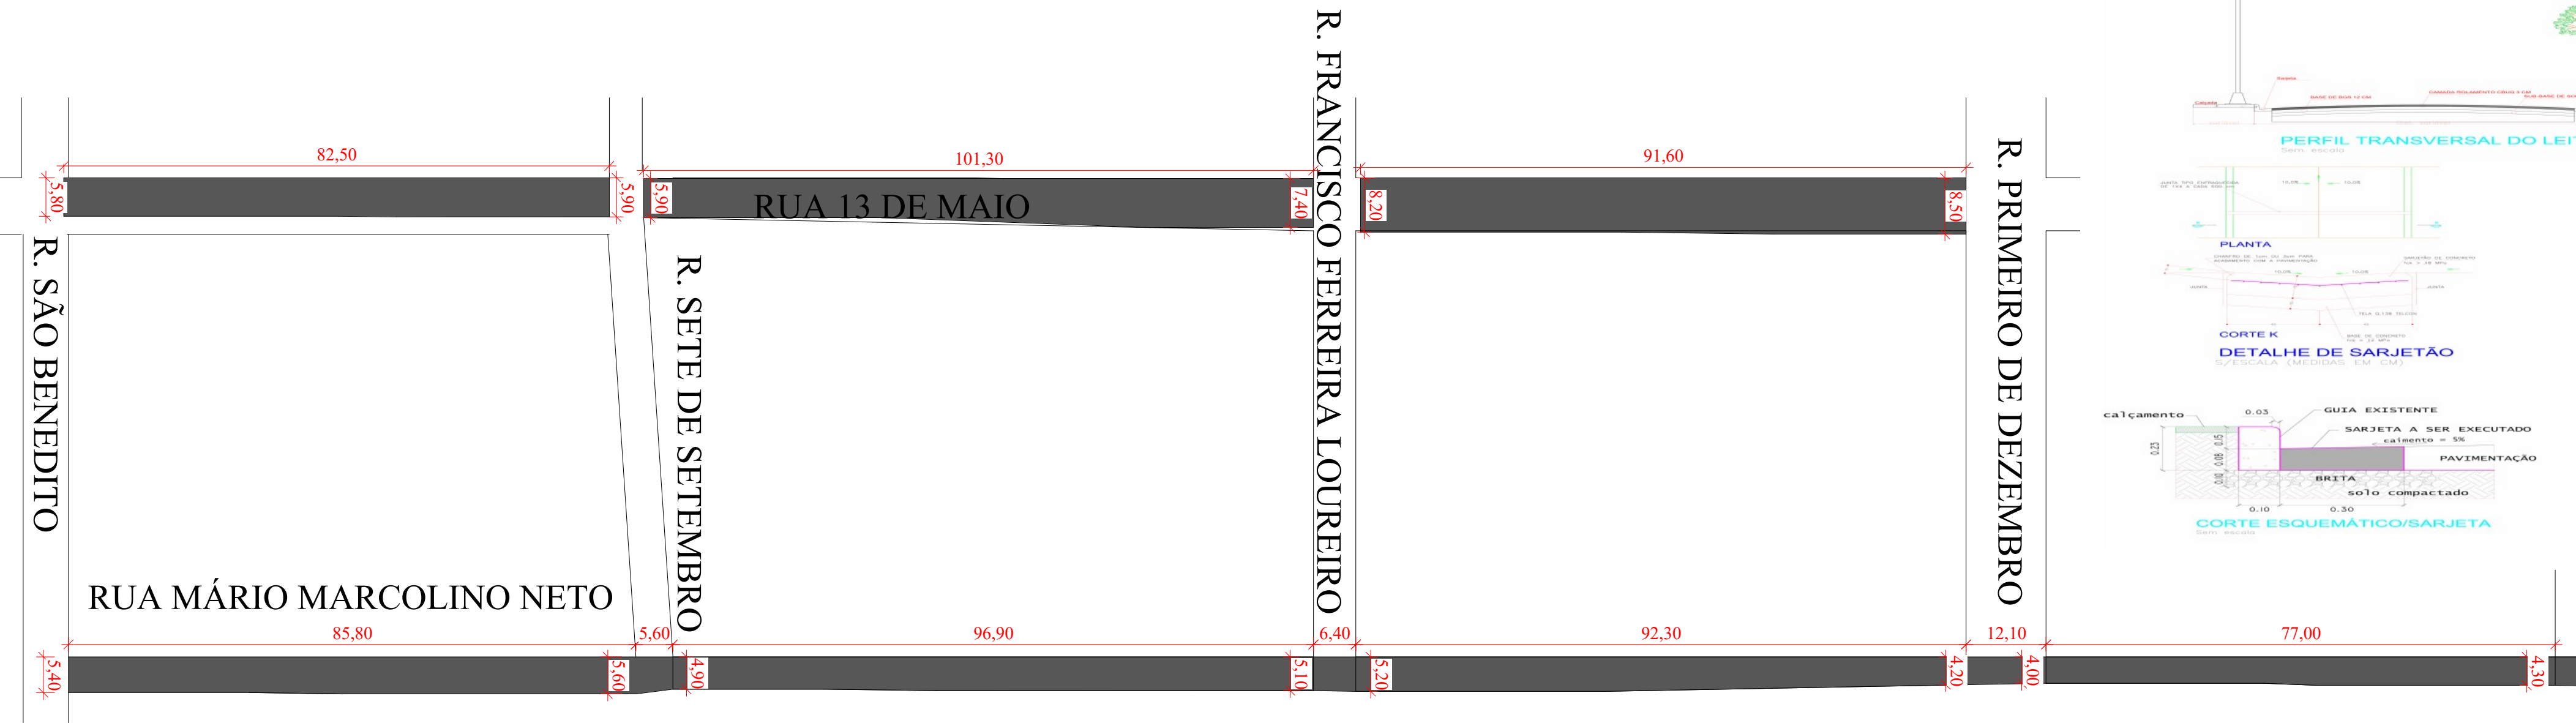

ESC: 1:500

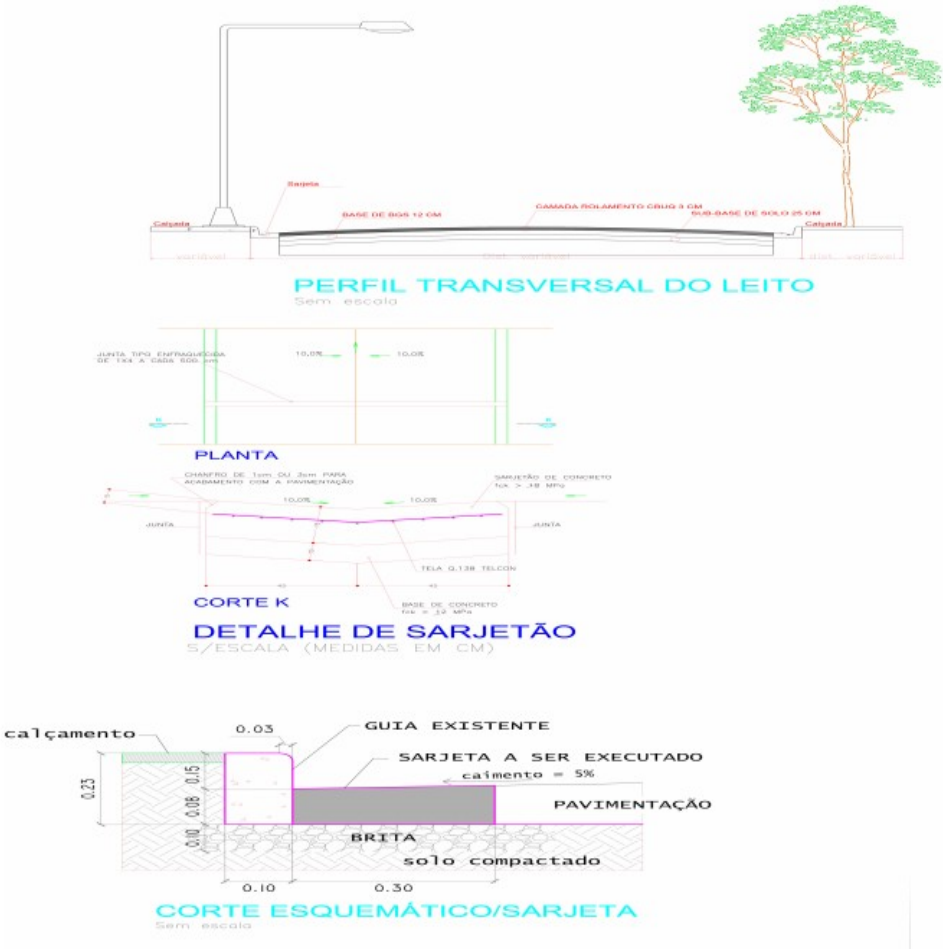

ESC: 1:700

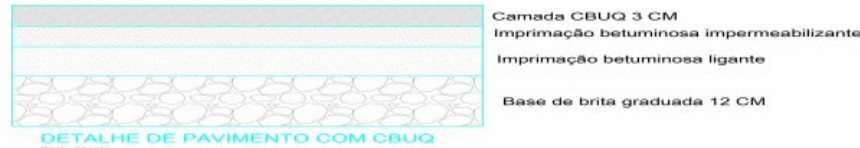

PREFEITURA MUN. DE TAQUARITUBA
Av. Mario Covas, 1915 – Novo Centro
Taquarituba – SP – CEP 18.740-000

FOLHAS:
01/03

PROJETO DE RECAPE

LOCAL: TRECHOS DIVERSOS - RUAS MÁRIO MARCOLINO NETO E RUA TREZE DE MAIO

PREFEITURA MUNICIPAL DE TAQUARITUBA
PROPRIETÁRIO

PLANTA DE SITUAÇÃO

VIDE PROJETO

VIDE FOLHA 2

SEM ESCALA

Declaro que a aprovação do projeto não implica no reconhecimento, por parte da prefeitura, do direito de propriedade do terreno.

PREFEITURA MUNICIPAL DE TAQUARITUBA

WILLIAM RAFAEL PULZ DA SILVA
ENG. CIVIL - CREA: 5070211633
AUTOR/RESPONSÁVEL TÉCNICO

QUADRO DE ÁREAS	
TRECHOS	
Rua Mario Marcolino Neto	3.691,78 m²
Rua Treze de Maio	5.061,86 m²
ÁREA RECAPE	8.753,64 m²



MUNICÍPIO DE TAQUARITUBA

AVENIDA MARIO COVAS, Nº 1951 - NOVO CENTRO - CNPJ: 46.634.218/0001-07

TAQUARITUBA/SP - CEP 18.740-000

FONE: 1437629666



CÓDIGO DE ACESSO

F3C718B68E104826BB9BD17A7DAF6CBB

VERIFICAÇÃO DAS ASSINATURAS

Este documento foi assinado digitalmente/eletronicamente pelos seguintes signatários nas datas indicadas

Para verificar a validade das assinaturas acesse o link abaixo

<https://taquarituba.flowdocs.com.br:2053/public/assinaturas/F3C718B68E104826BB9BD17A7DAF6CBB>